PIANO TERRA

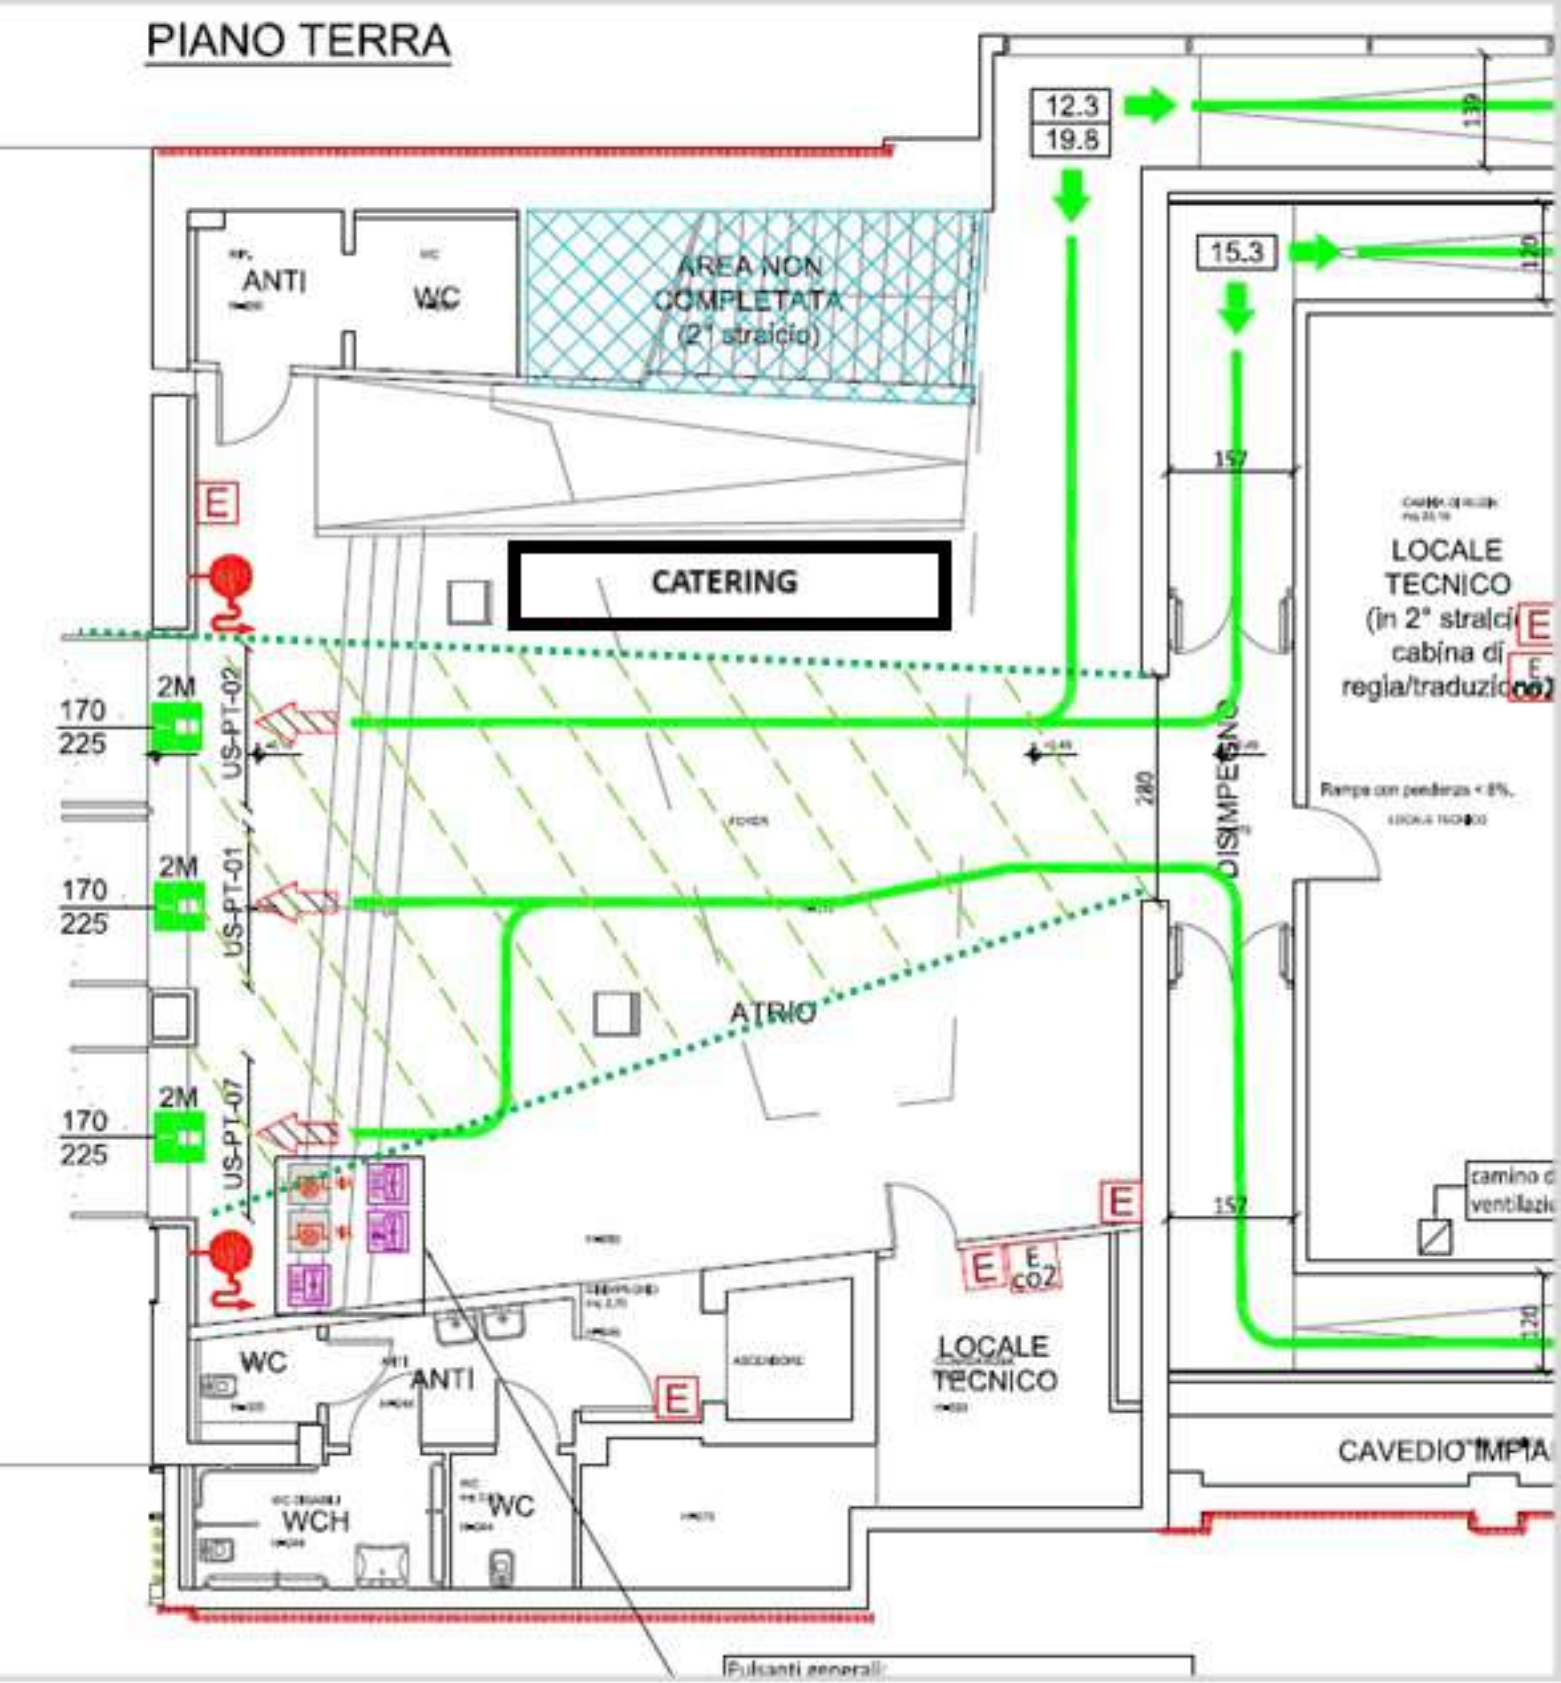
12.3
19.8
15.3
ANTI
WC
AREA NON COMPLETATA (2° stralcio)
CATERING
E
2M
170
225
US-PT-02
US-PT-01
US-PT-07
ATRIO
157
280
DISIMPEGNO
LOCALE TECNICO (in 2° stralcio cabina di regia/traduzione)
Rampa con pendenza < 8%
camino di ventilazione
E
E
CO2
LOCALE TECNICO
WC
ANTI
WCH
WC
CAVEDIO IMPIANTI
Pulsanti generali